
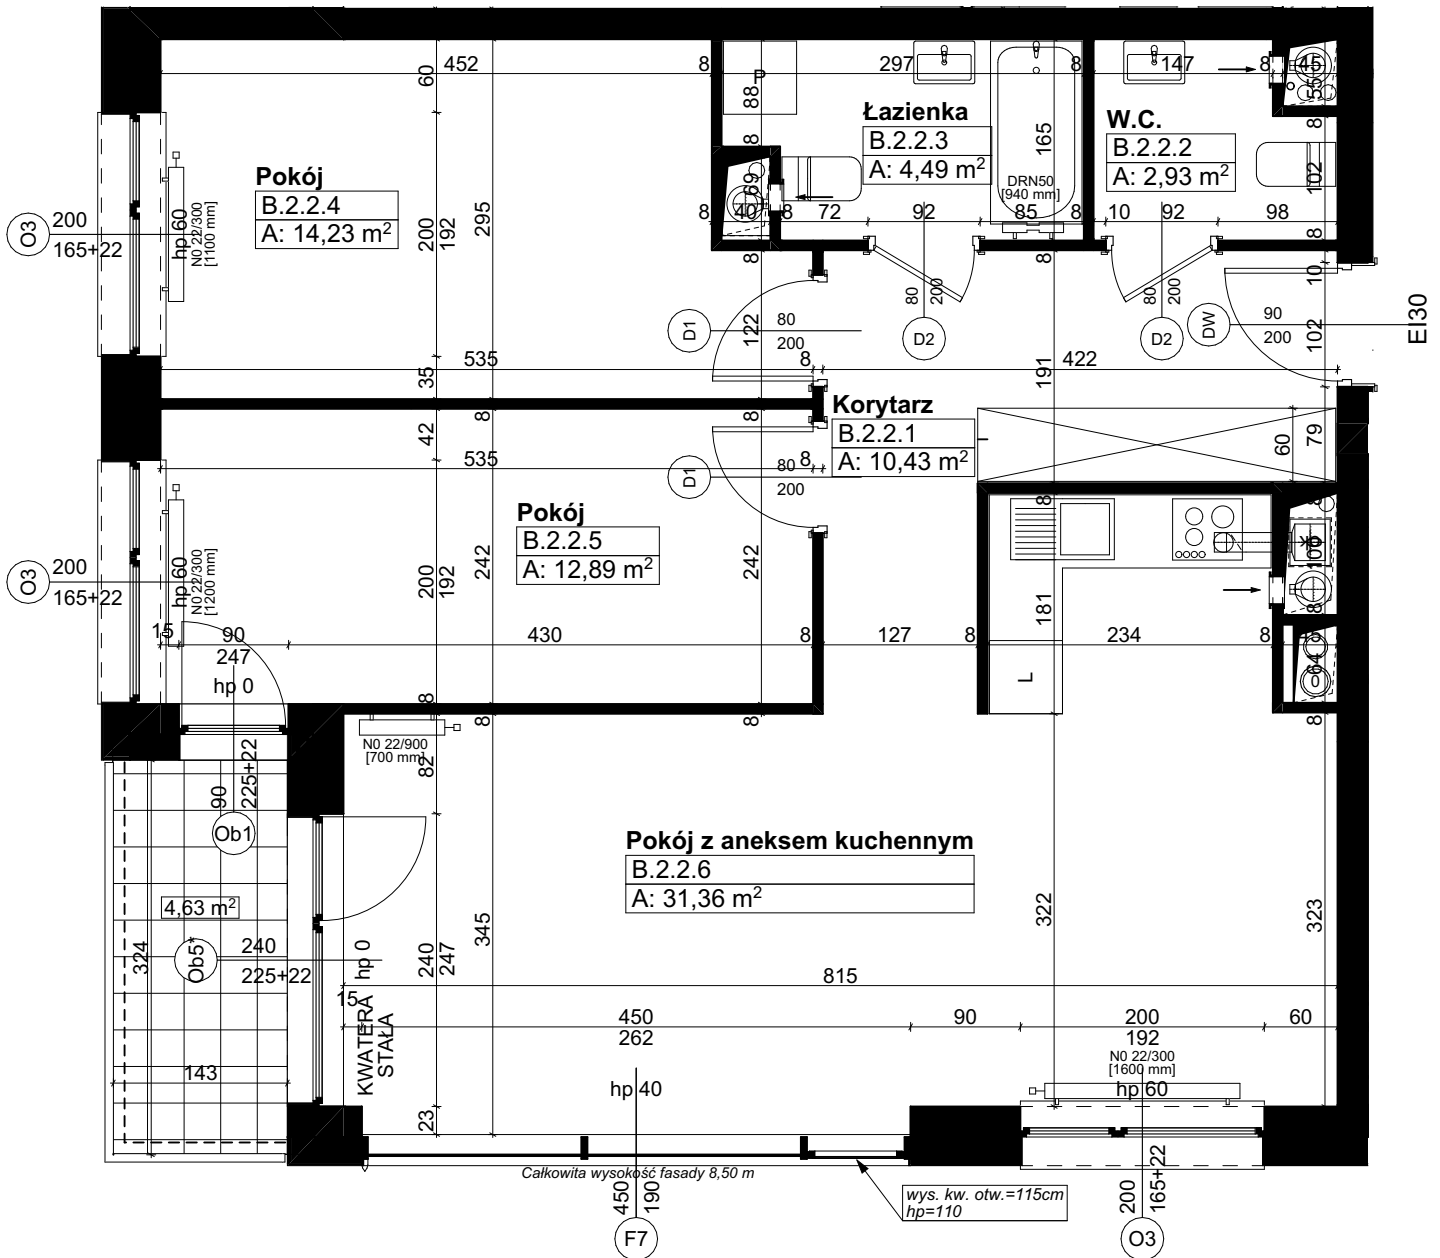


Świerżawska 13

Wszędzie dobrze, **ale na Marcelinie najlepiej.**

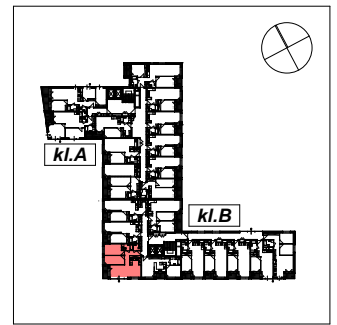

01.02.2024

- Uwaga:
1. Katalog ma charakter poglądowy, na etapie wykonawczym mogą wystąpić korekty powierzchni oraz zmiany układu funkcjonalnego.
 2. Wymiary na rysunku odnoszą się do ścian przed wykończeniem (nieotynkowanych).
 3. Ostateczny gabaryt stolarki okiennej uzależniony od wybranego systemu okiennego.

klatka
nr lokalu
powierzchnia
wysokość mieszkania

PIĘTRO +2
B
B.2.2
76,33 m²
2,60 m

Biuro sprzedaży mieszkań:

ul. Towarowa 35
61-896 Poznań
Biurowiec DELTA, X piętro
www.ataner.pl

Kontakt:
tel. +48 61 859 40 01
+48 61 859 40 03
+48 61 859 40 04
e-mail: biuro@ataner.pl

Od lat budujemy **Poznań.**

