


OMEGA 12p 388m²

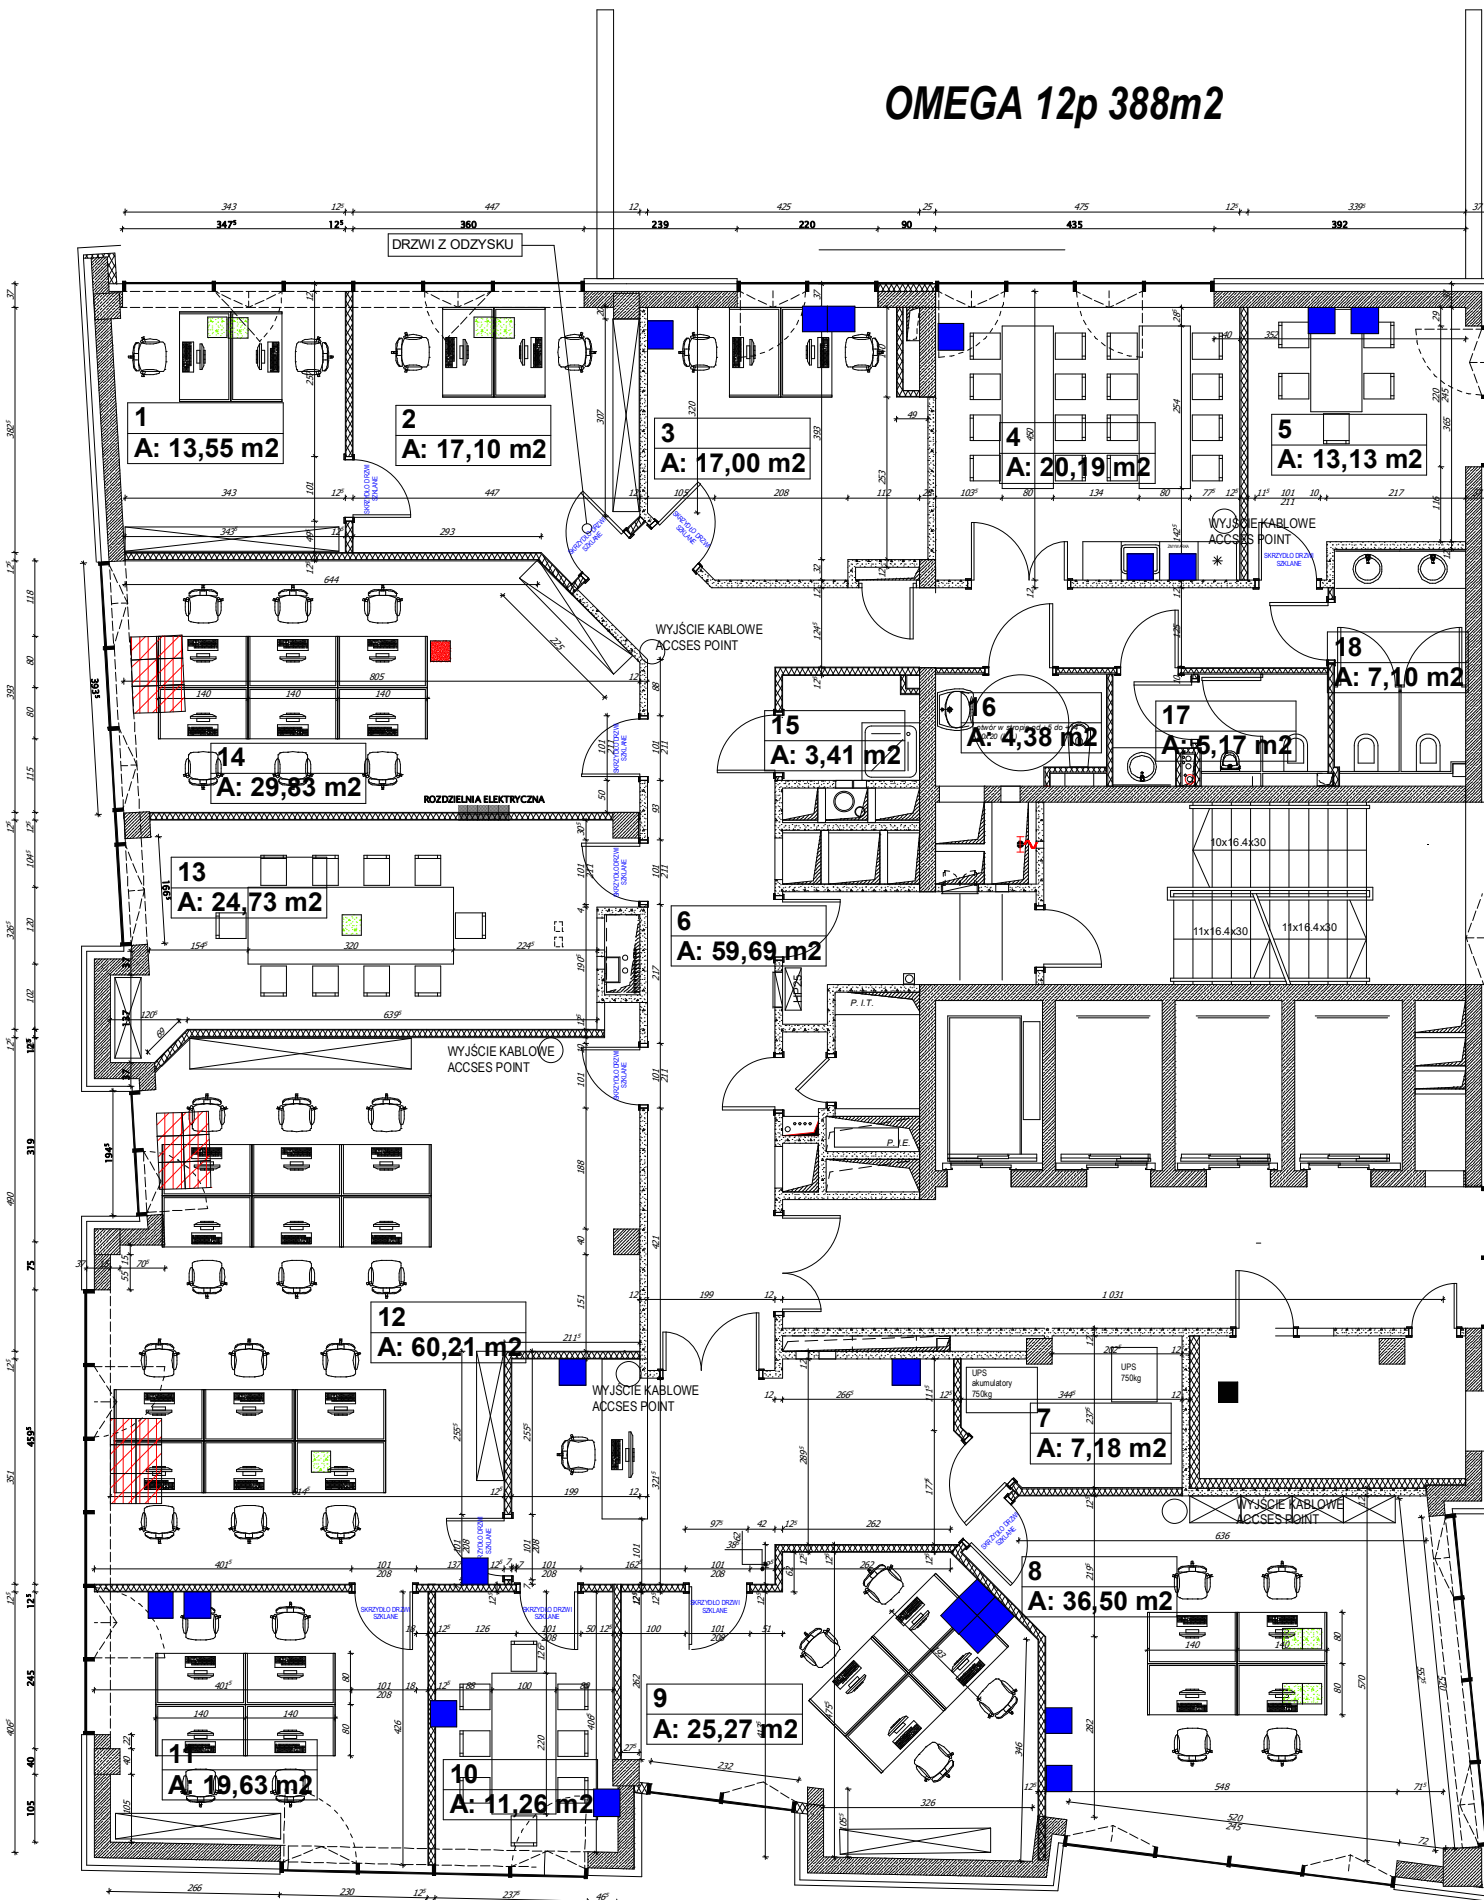

wszystkie wymiary należy sprawdzić na budowie

floorbox istniejący

- 2x RJ
- 2x SIECIOWE
- 2x CHRONIONE

ZESTAW ŚCIENNY

- 2x RJ
- 2x SIECIOWE
- 2x CHRONIONE

ZESTAW PODŁOGOWY W LISTWIE

- 2x RJ
- 2x SIECIOWE
- 2x CHRONIONE