


UL. PIEKARY

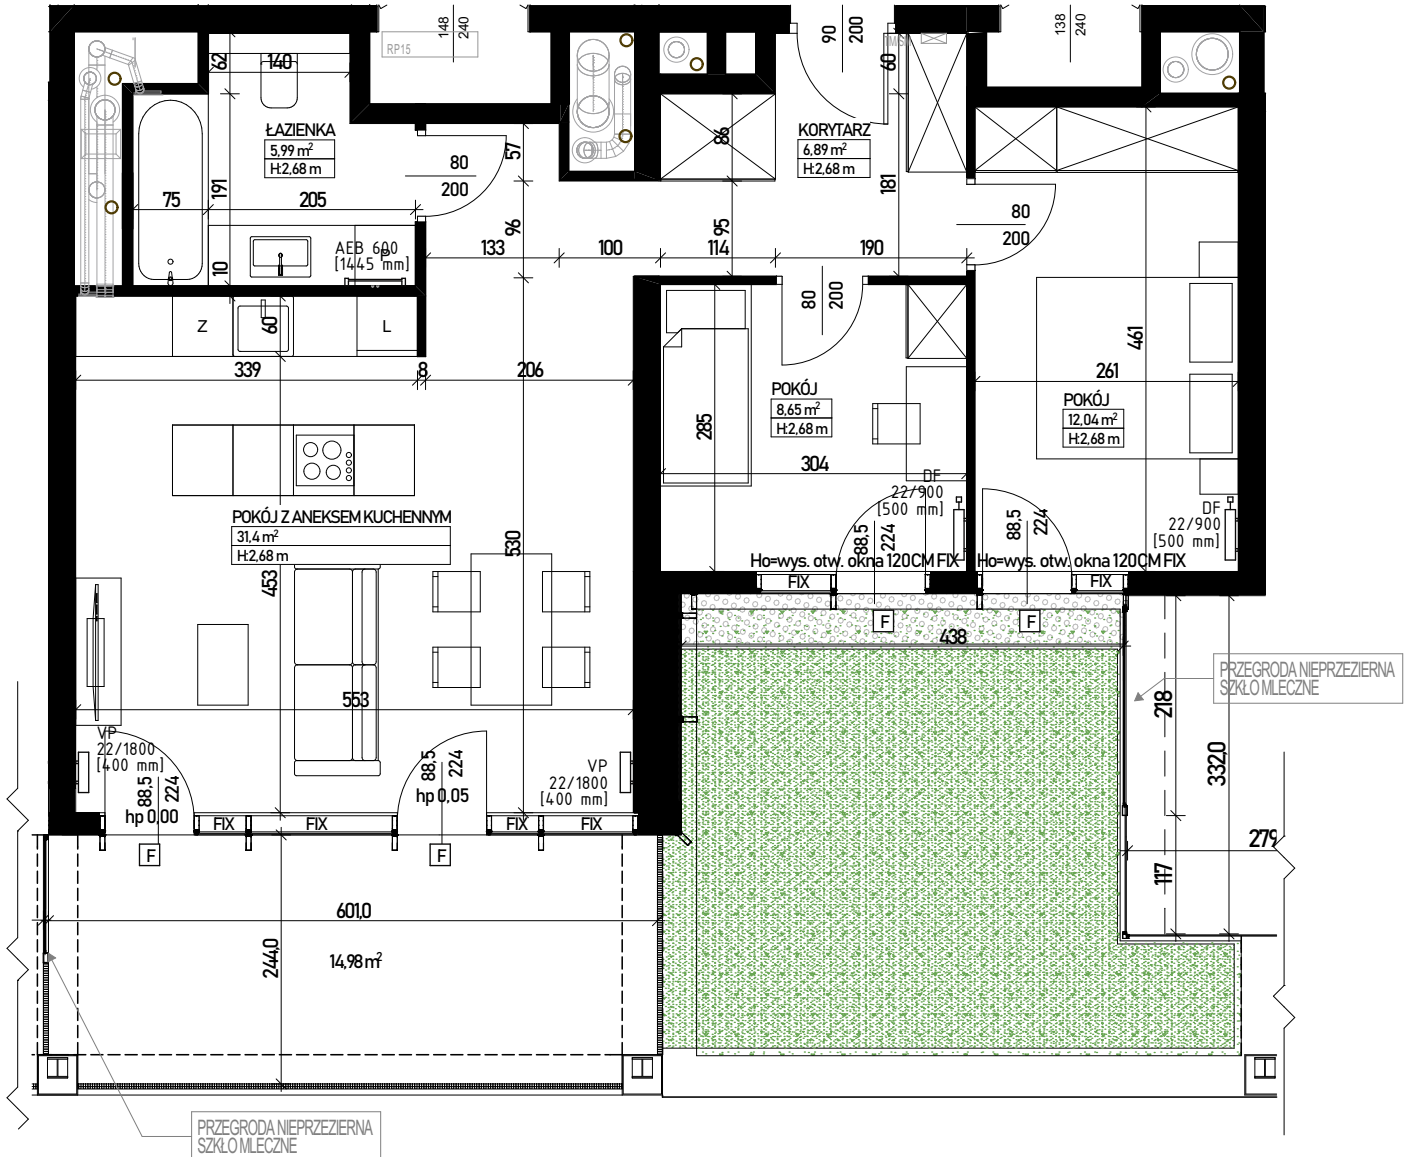

- O** okno (+ROLETA)
- F** okna fasadowe otwieralne (BRAKROLET)
- F\*** fasada uchylna
- FIX** kwaterna stała nieotwieralna

0m 5m

**SKALA 1:75**



### A.6.4

**POWIERZCHNIA - 64,97 m<sup>2</sup>**  
**BALKON - 14,98 m<sup>2</sup>**  
**WYSOKOŚĆ POM. - 2,68 m**  
**PIĘTRO +6**

**BUDYNEK MIESZKALNY WIELORODZINNY Z USŁUGAMI PRZY ULICY PIEKARY 18.**

KATALOG MA CHARAKTER POGLĄDOWY. NA ETAPIE WYKONAWCZYM MOGĄ NASTĄPIĆ KOREKTY POWIERZCHNI ORAZ ZMIANY UKŁADU FUNKCJONALNEGO.

OSTATECZNY GABARYT STOLARKI OKIENNEJ UZALEŻNIONY OD WYBRANEGO SYSTEMU OKIENNEGO.

WYMIARY NA RYSUNKU ODNOŚZĄ SIĘ DO ŚCIAN PO WYKONCZENIU (OTYNKOWANYCH).

30.07.2024

