


LEGENDA:

F okna fasadowe otwieralne **F*** fasada uchylna **FX** kwatery stała nieotwieralna

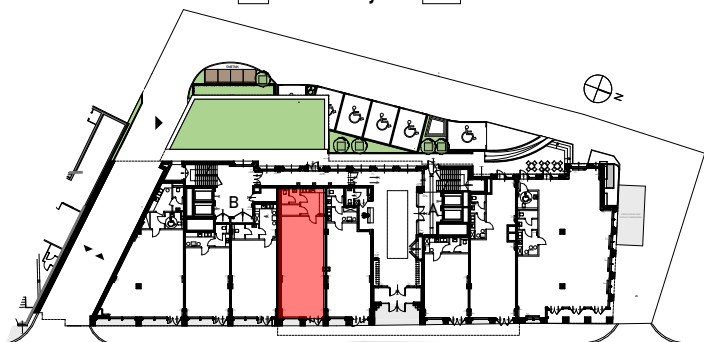

0m 7m

SKALA

1:100



U.5
POWIERZCHNIA - 90,25 m²
WYSOKOŚĆ POM. - 3,75 m
PARTER

BUDYNEK MIESZKALNY WIELORODZINNY Z USŁUGAMI PRZY ULICY PIEKARY 18.

WYSOKOŚĆ LOKALU NETTO BĘDZIE NIŻSZA ZE WZGLĘDU NA PROWADZONE POD STROPEM INSTALACJE I KONIECZNOŚĆ WYKONANIA SUFITU PODWIESZANEGO

NA RZUCIE PRZEDSTAWIONO PROPONOWANĄ ARANŻACJĘ - PODZIAŁ NA CZĘŚĆ SPRZEDAŻOWĄ I CZĘŚĆ ZAPLECZA. PROJEKT ARANŻACJI WĘTRZ LEŻY PO STRONIE NAJEMCY.

KATALOG MA CHARAKTER POGLĄDOWY, NA ETAPIE WYKONAWCZYM MOGĄ NASTĄPIĆ KOREKTY POWIERZCHNI ORAZ ZMIANY UKŁADU FUNKCJONALNEGO.

OSTATECZNY GABARYT STOLARKI OKIENNEJ UZALEŻNIONY OD WYBRANEGO SYSTEMU OKIENNEGO.

WYMIARY NA RYSUNKU ODNOŚĄ SIĘ DO ŚCIAN PRZED WYKOŃCZENIEM (NIEOTYNKOWANYCH).

05.08.2024