


PCSS PIĘTRO 11

2008.02.26

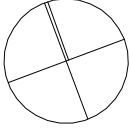

KASETA PODŁOGOWA 12 PUNKTÓW






--	---------------

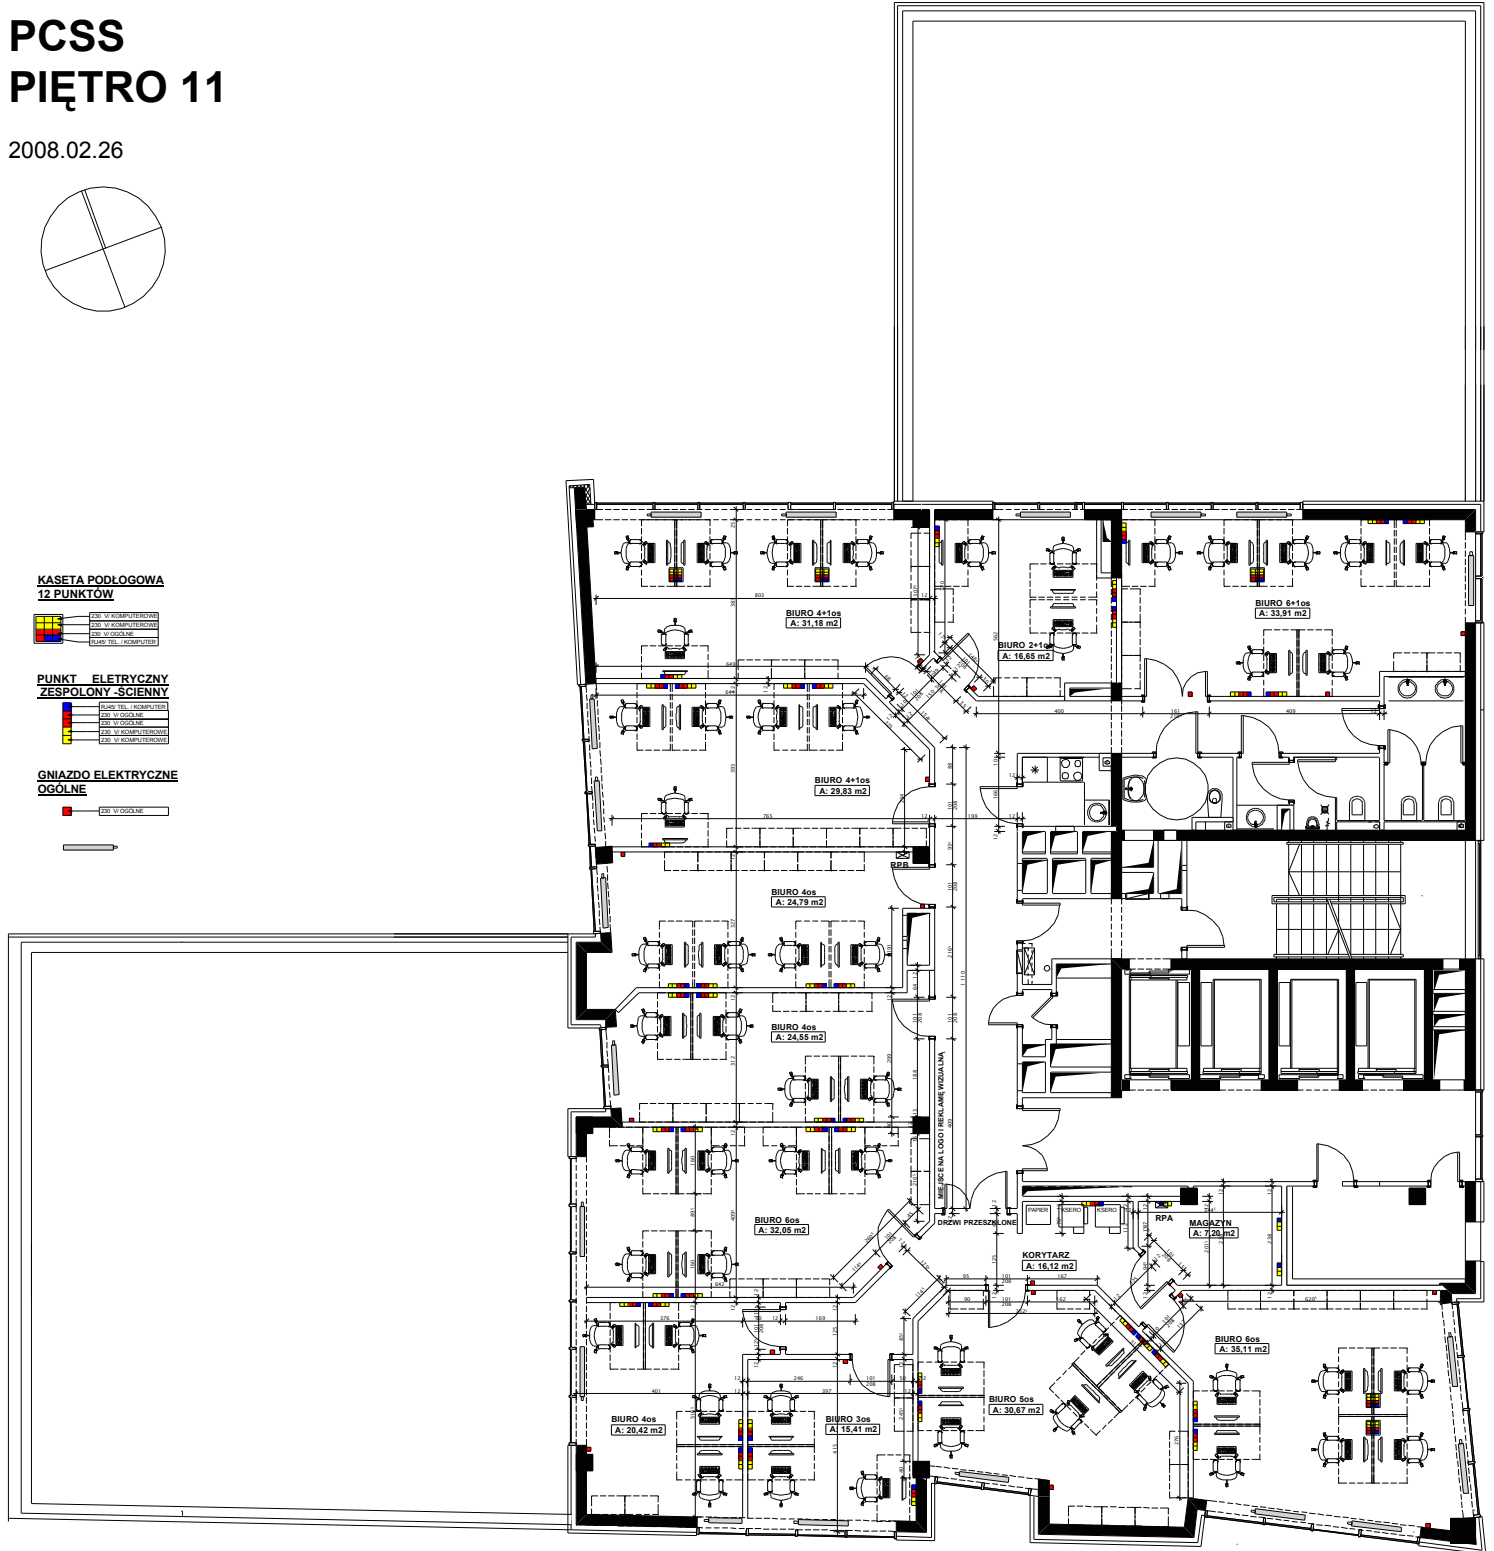

INSTALACJA C.O. - PROPOZYCJA LOKALIZACJI GRZEJNIKÓW, WYMIARY ORAZ ILOŚĆ MOŻE ULEC ZMIANIE

UWAGA! UKŁAD NIEPOTWIERDZONY PRZEZ KLIENTA!

OPRACOWAŁ: arch. JAROSŁAW BIECHOŃSKI